




DETALLE 1

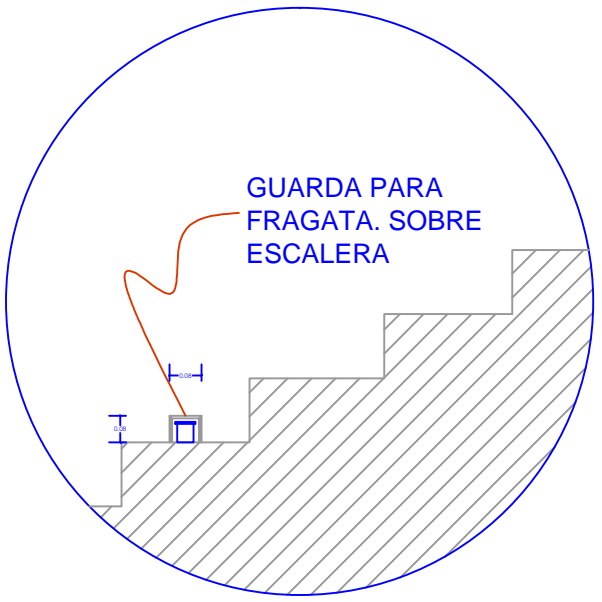

DETALLE 2

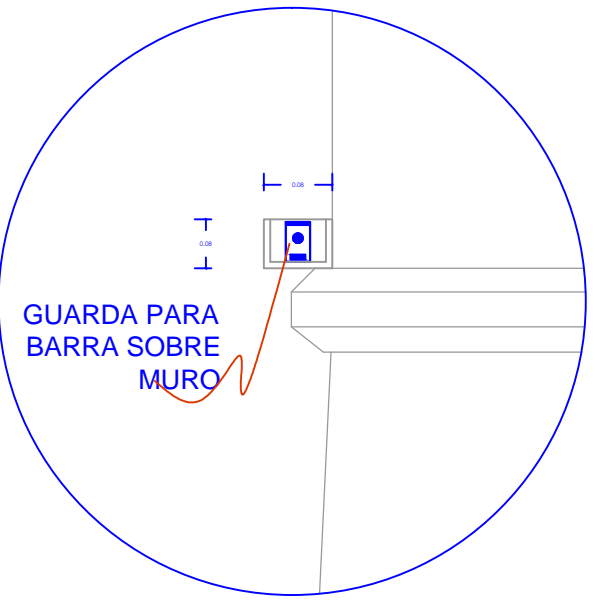

DETALLE 3

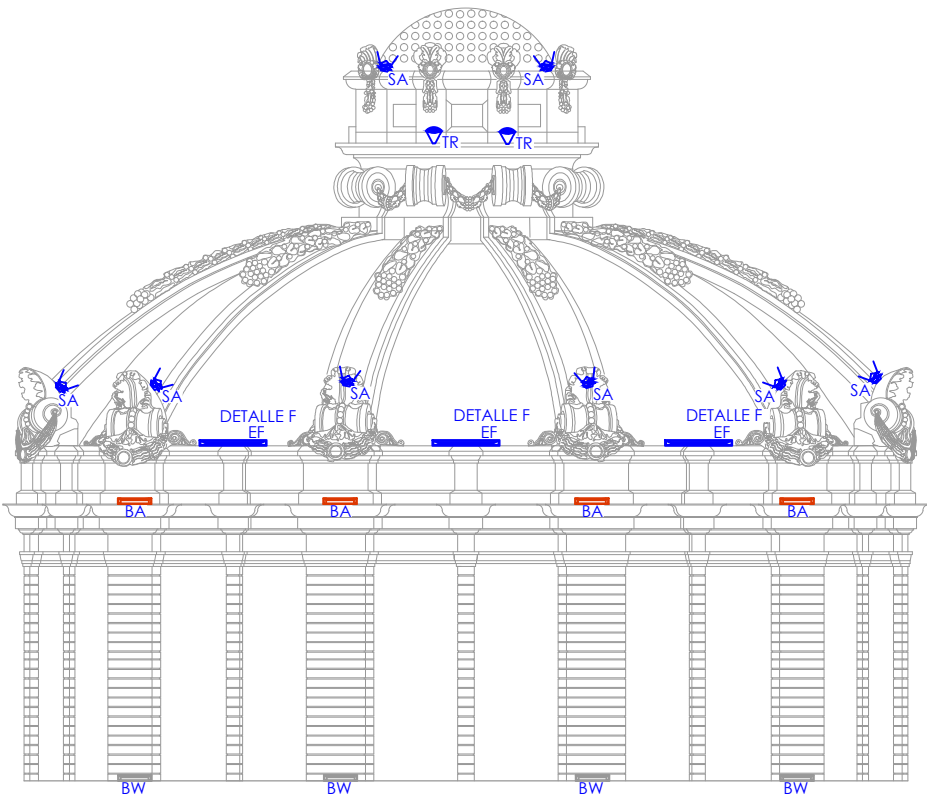

NOMBRE DE PROYECTO:  
**PARANINFO U de G**

CONTENIDO:  
**ILUMINACION  
FACHADA ALZADO PONIENTE  
AV. ENRIQUE DÍAZ DE LEÓN**

CONTACTO:  
PROYECTO ILUMINACIÓN  
ARQ. LOUDES CORONADO


VENDEDOR:  
ING. FRANCISCO ROJAS  
REVISOR:  
ING. FRANCISCO ROJAS

FECHA:  
29- OCTUBRE -2014  
ARCHIVO:  
C:\Users\ENVY\Documents\  
ZAIDE\MUSA PARANINFO

No. PROYECTO  
C-063

ACTUALIZACIONES:  
14- ENERO- 2015

SIMBOLOGIA				
Pzs.	Simb.	DESCRIPCION		ØEmp.
006	BA	OU6009GAA LED 33W 12V-277V IP67 SOPT 23º SOBREPONER		
032	FS	OU3075NBCA LED 21W 127V-277V IP65 9º EMP.	27.4 cm	
004	PR	OU7023BCA LED 25W 127V-277V IP66 SOBREPUESTA		
VER PLANAS	LD	CINTA LED B.C. 5050 72W 12V ROLLO 5m		
039	BW	OU6009GBCA LED 33W 12V-277V IP67 SOPT 23º SOBREPONER		
003	EF	OU6005G27A T5 FLUORESCENTE 49W 127V-277V IP67		
002	TR	OU7067GBCB LED 8W 127V-220V IP65		
008	SA	LD92PAC LED 5W 110V-220V AMBAR CONCENTRADA		
005	BR	OU6023GBCA LED 33W 127V-277V ELÍPTICA 11X44º		
006	PY	OU7066GBCB LED 4W 127V-220V IP65		

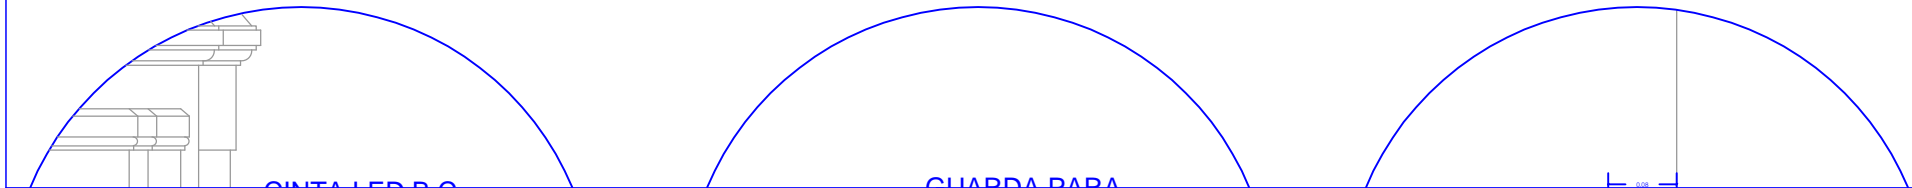

Alzado Poniente Av. Enrique Diaz de León

BA	FS	PR	LD	TR	EF	BW	SA	BR	PY
OU6009GAA	OU3075NBCA	OU7023BCA	CINTA LED B.C.	OU7067GBCB	OU6005G27A	OU6009GBCA	LD92PAC	OU6023GBCA	OU7066GBCB