









DETALLE 1

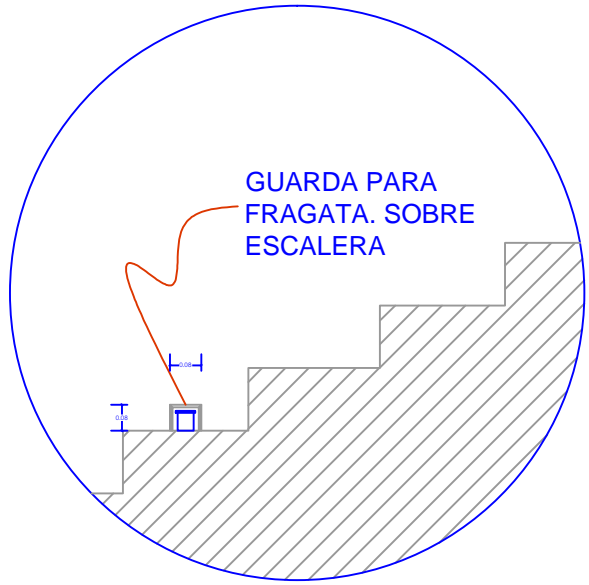

DETALLE 2

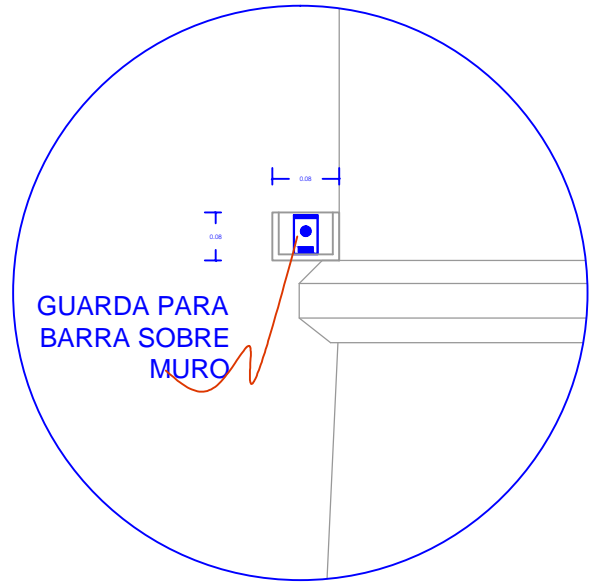

DETALLE 3

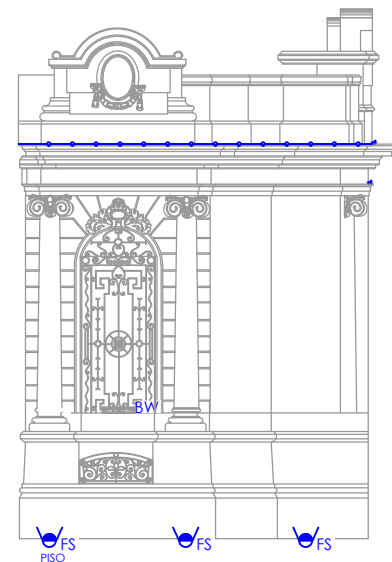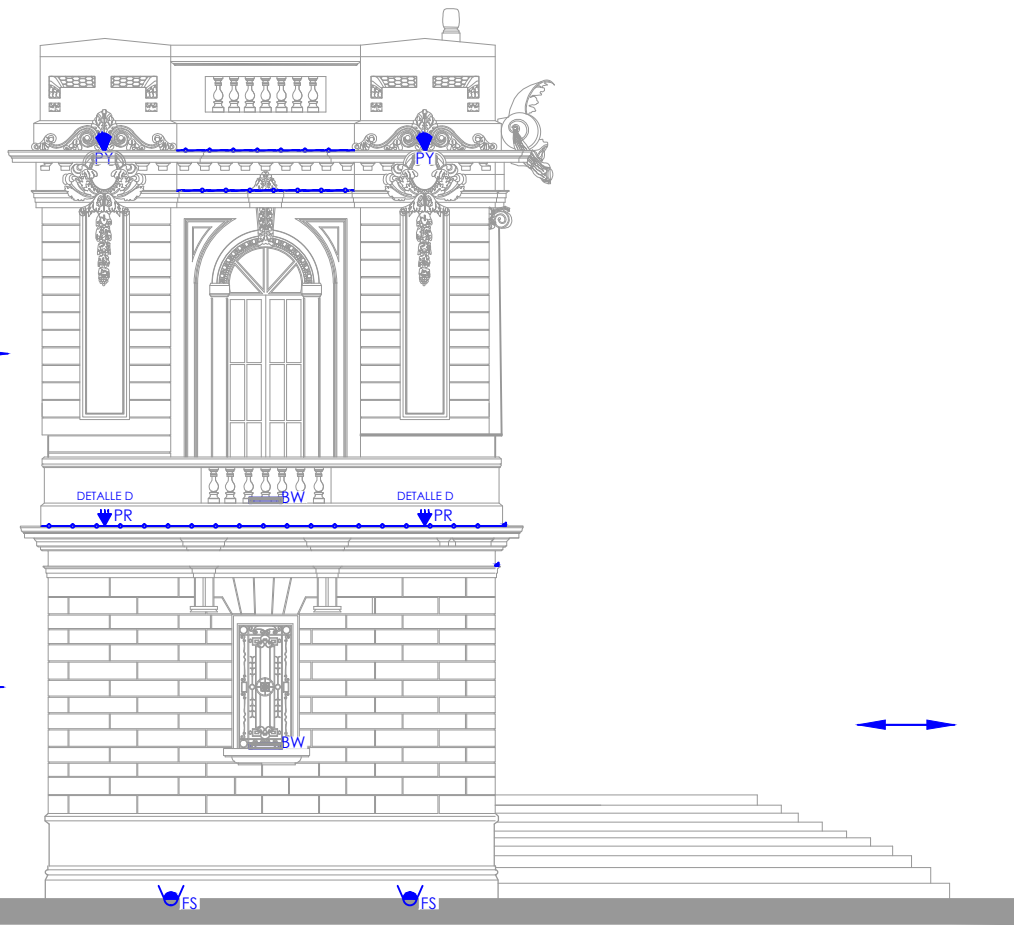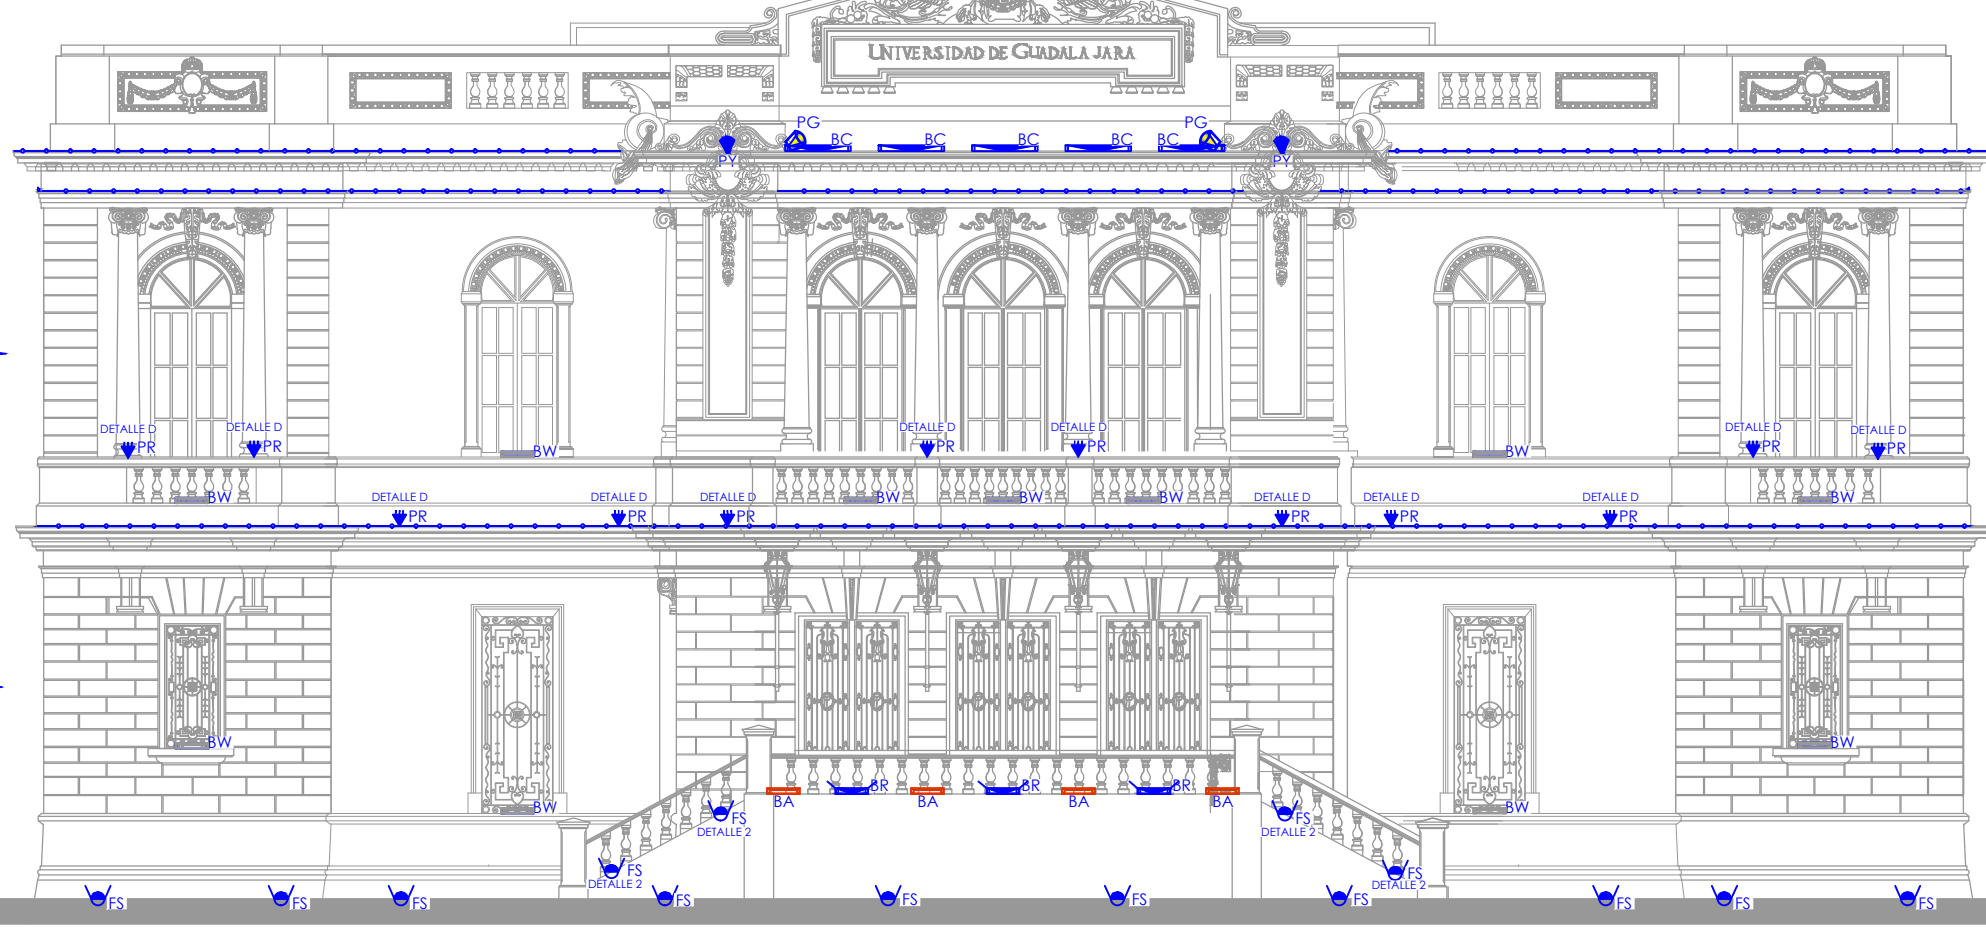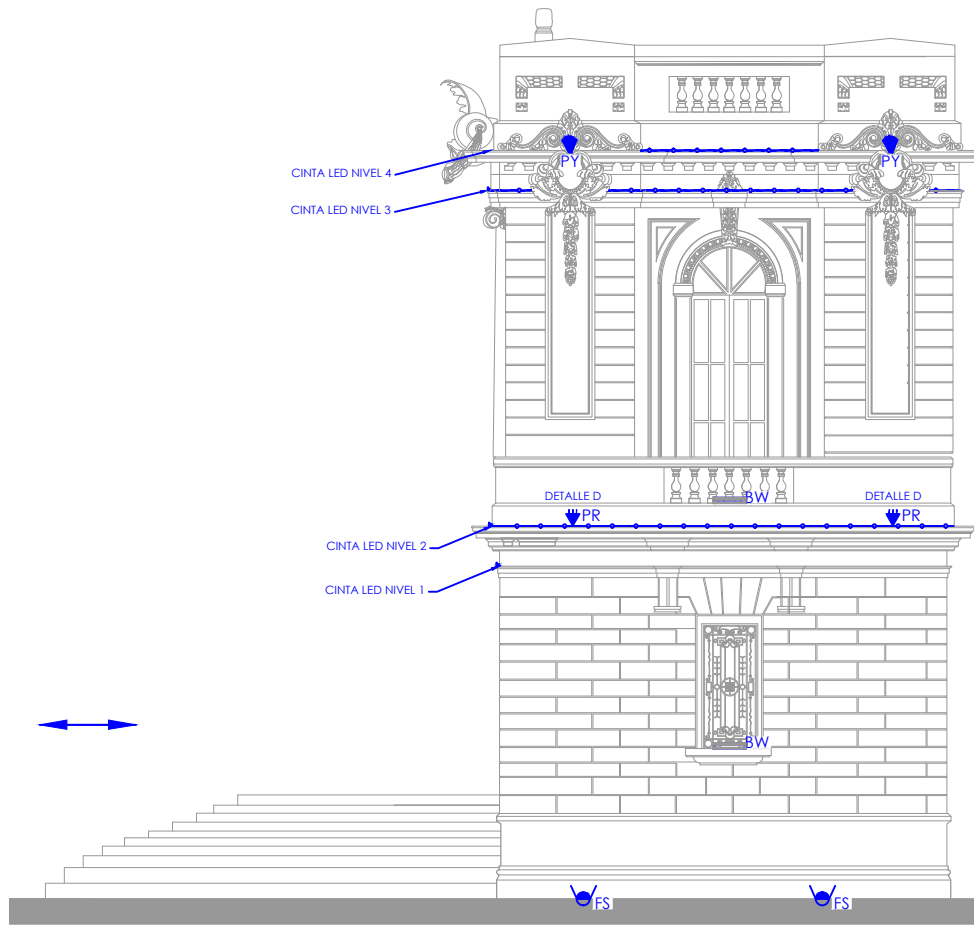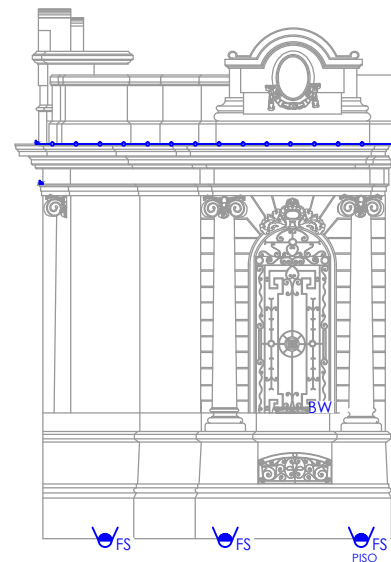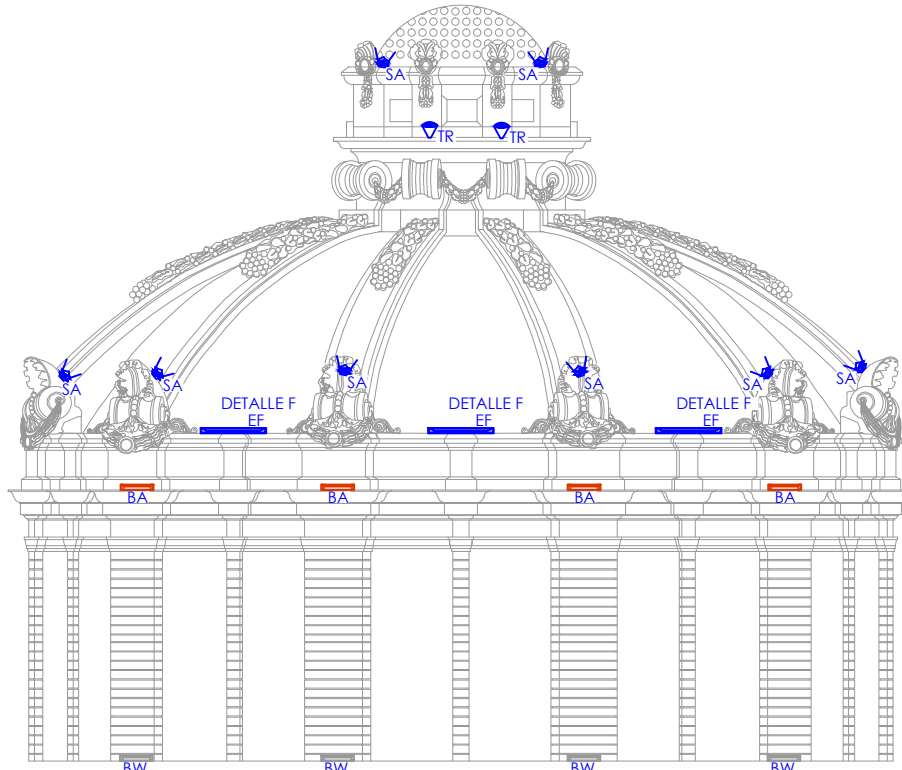

Alzado Oriente Escorza



NOMBRE DE PROYECTO:  
**PARANINFO U de G**

CONTENIDO:  
**ILUMINACION  
FACHADA ALZADO ORIENTE  
CALLE ESCORZA**

CONTACTO:  
PROYECTO ILUMINACIÓN  
ARQ. LOUDES CORONADO

VENDEDOR:  
ING. FRANCISCO ROJAS  
REVISOR:  
ING. FRANCISCO ROJAS

FECHA:  
29- OCTUBRE -2014  
ARCHIVO:  
C:\Users\ENVY\Documents\  
ZAIDE\MUSA PARANINFO

No. PROYECTO  
C-063

ACTUALIZACIONES:  
o 14- ENERO- 2015  
o  
o  
o  
o

### SIMBOLOGIA

Pzs.	Simb.	DESCRIPCION	ØEmp.
005	BC	OU6011GBCA LED 65W 12V-277V IP67 SOPT 23° SOBREPONER	
008	BA	OU6009GAA LED 33W 12V-277V IP67 SOPT 23° SOBREPONER	
024	FS	OU3075NBGA LED 21W 127V-277V IP65 9° EMP.	
016	PR	OU7023BCA LED 25W 127V-277V IP66 SOBREPONER	
VER PLANTAS	LD	CINTA LED B.C. 5050 72W 12V ROLLO 5m	
002	TR	OU7067GBCB LED 8W 127V-220V IP65	
003	EF	OU6005G27A T5 FLUORESCENTE 49W 127V-277V IP67	
008	SA	LD92PAC LED 5W 110V-220V AMBAR CONCENTRADA	
003	BR	OU6023GBCA LED 33W 127V-277V ELÍPTICA 11X44°	
021	BW	OU6009GBCA LED 33W 12V-277V IP67 SOPT 23° SOBREPONER	
006	PY	OU7066GBCB LED 4W 127V-220V IP65	
003	PG	OU7069GBCB LED 20W 127V-220V IP65	

BC	BA	BW	PISO FS	PR	LD	TR	EF	SA	BR	PY	PG
OU6011GBCA	OU6009GAA	OU6009GBCA	OU3075NBGA	OU7023BCA	CINTA LED B.C.	OU7067GBCB	OU6005G27A	LD92PAC	OU6023GBCA	OU7066GBCB	OU7069GBCB