



DETALLE 1

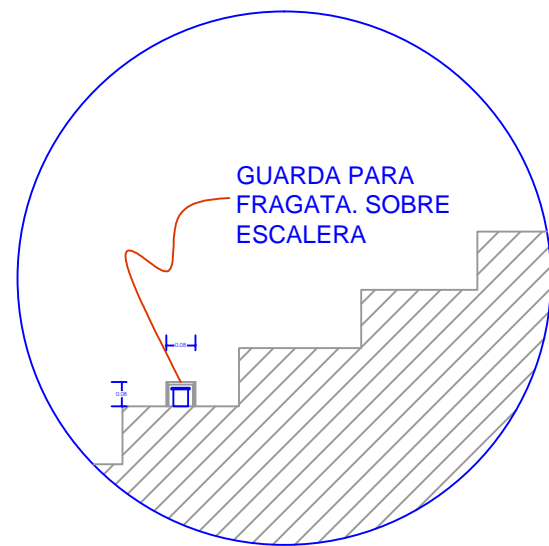


DETALLE 2

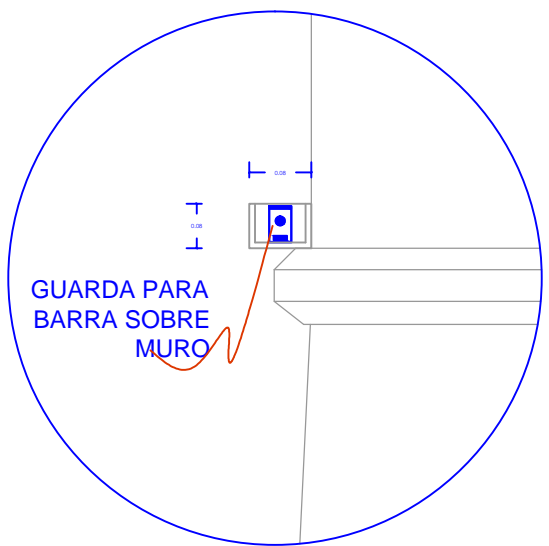


DETALLE 3




DETALLE "B"

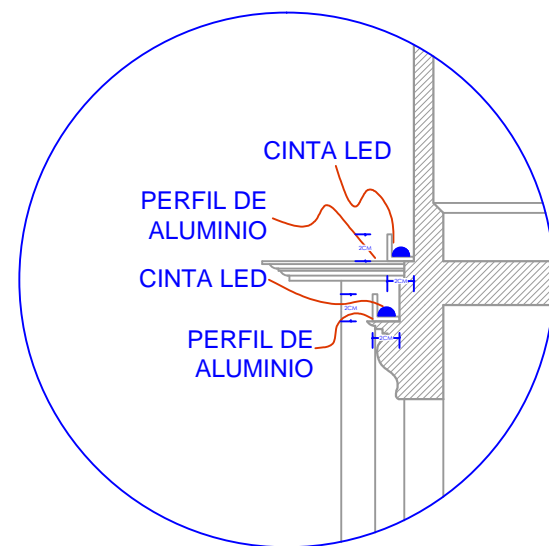

DETALLE "C"

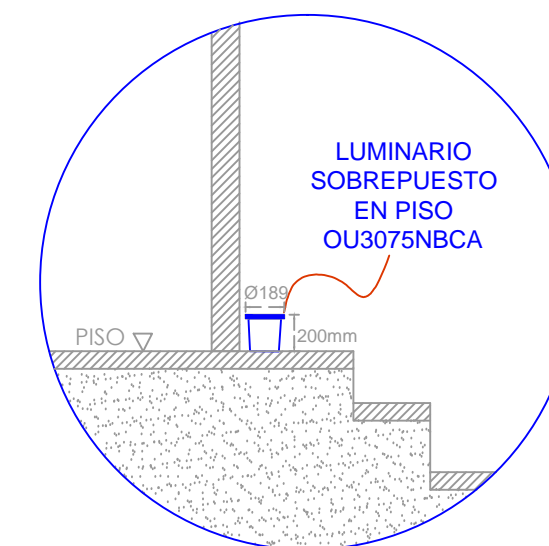

DETALLE "D"

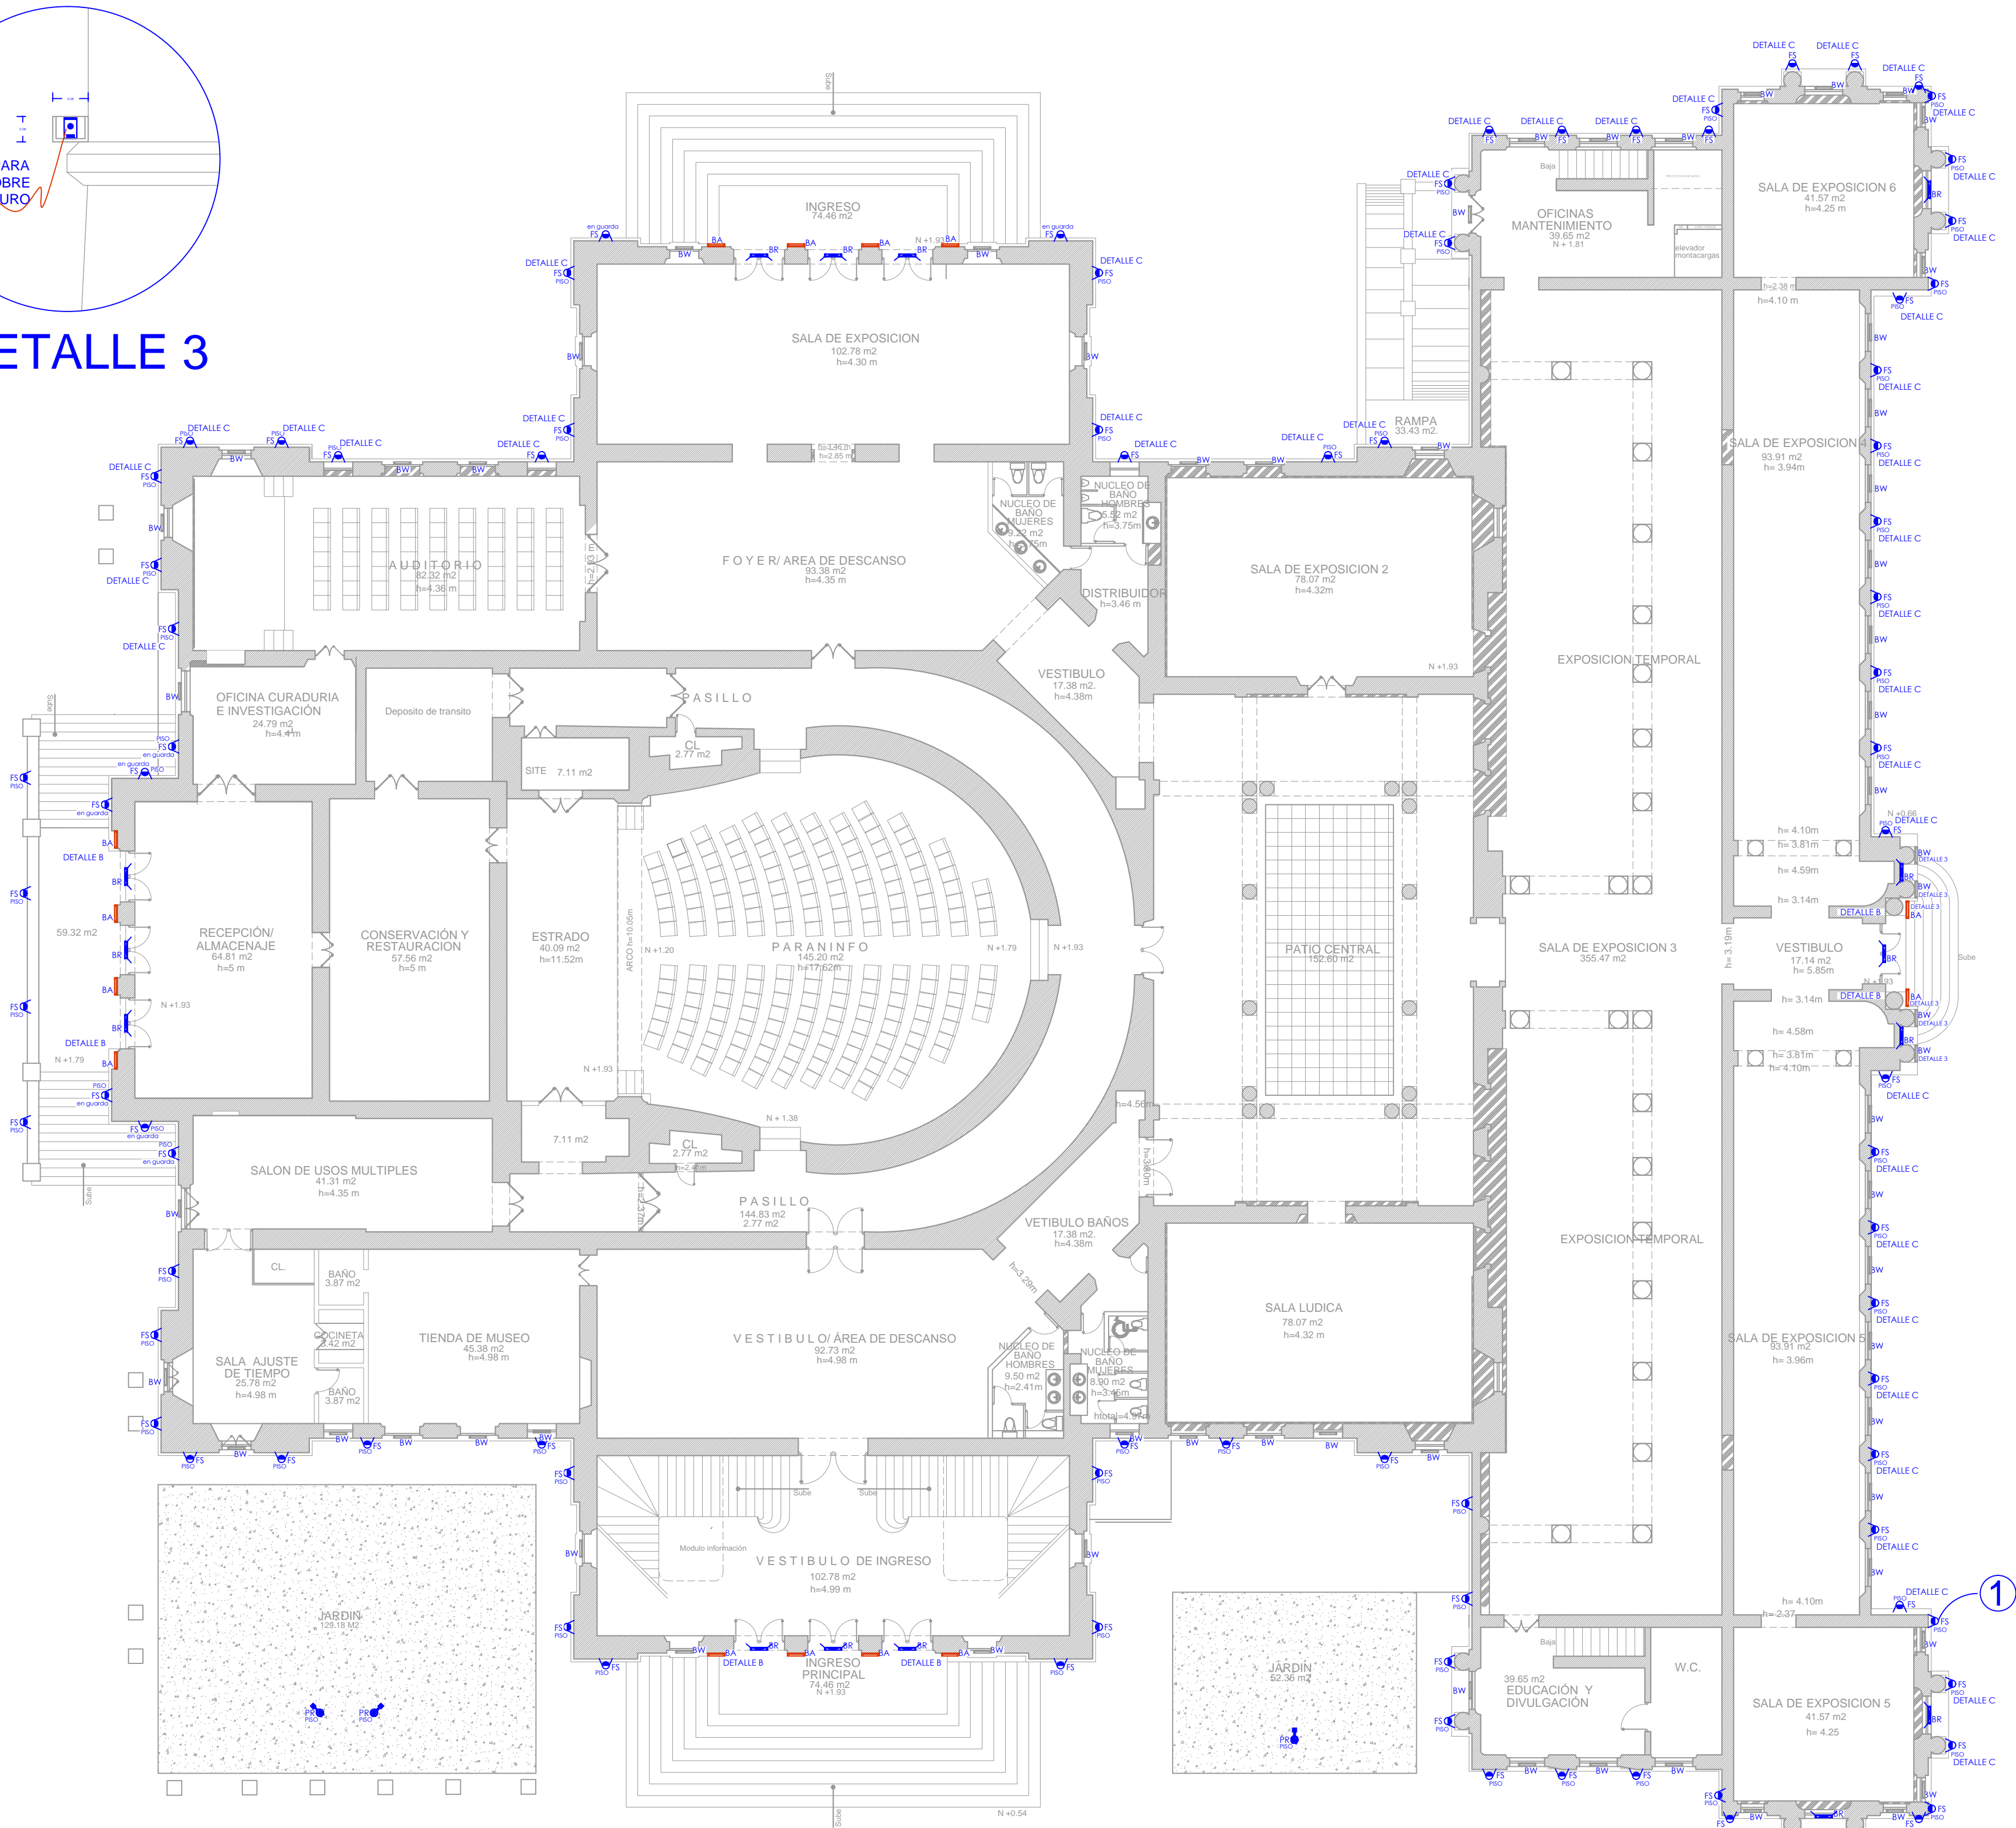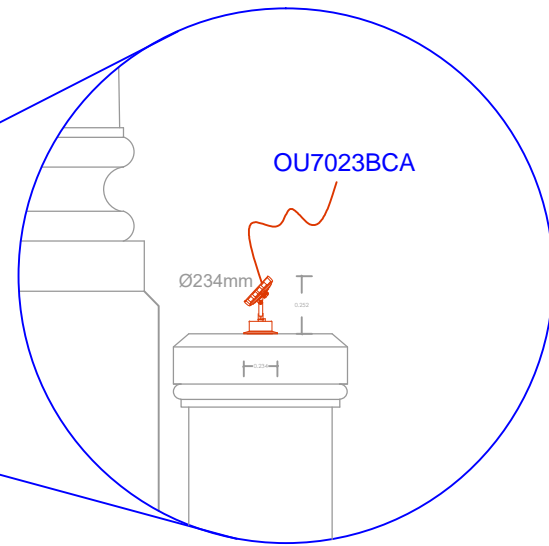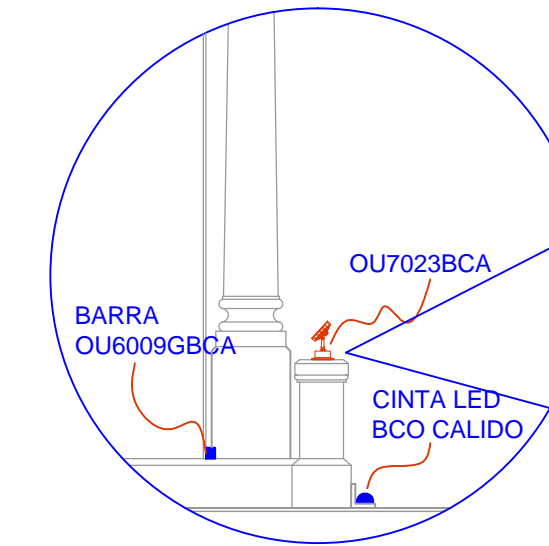

NOMBRE DE PROYECTO:  
**PARANINFO U de G**

CONTENIDO:  
**ILUMINACION PLANTA BAJA**

CONTACTO: PROYECTO ILUMINACIÓN  
ARQ. LOUDES CORONADO

VENDEDOR: REVISOR:  
ING. FRANCISCO ROJAS ING. FRANCISCO ROJAS





FECHA: ARCHIVO:  
29- OCTUBRE -2014 C:\Users\ENVY\Documents\ZAIDE\MUSA PARANINFO

No. PROYECTO  
C-063

ACTUALIZACIONES:  
14- ENERO- 2015

### SIMBOLOGIA

Pzs.	Simb.	DESCRIPCION	ØEmp.
014	BA	OU6009GAA LED 33W 12V-277V IP67 SOPT 23º SOBREPONER	
085	FS	OU3075NBCA LED 21W 127V-277V IP65 9º EMP.	
063	BW	OU6009GBCA LED 33W 12V-277V IP67 SOPT 23º SOBREPONER	
003	PR	OU7051AB LED 8.3W 127V-220V ELÍPTICA 11X44º	27.4 cm
015	BR	OU6023GBCA LED 33W 127V-277V ELÍPTICA 11X44º	

 BA	 FS	 LD	 BW	 PR	 BR
					
OU6009GAA	OU3075NBCA	CINTA LED B.C.	OU6009GBCA	OU7051AB	OU6023GBCA

construilla

www.construilla.com.mx