



DETALLE 1

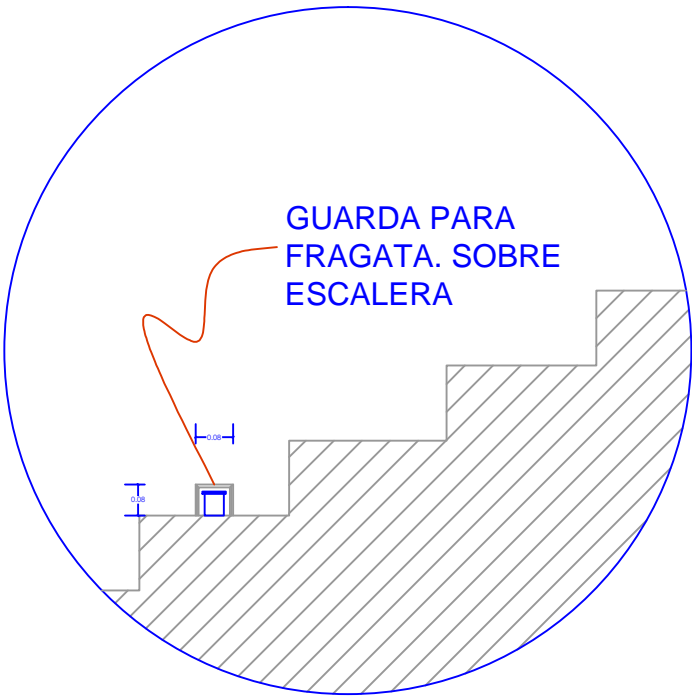




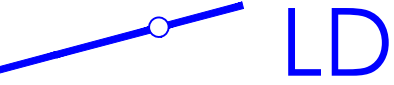




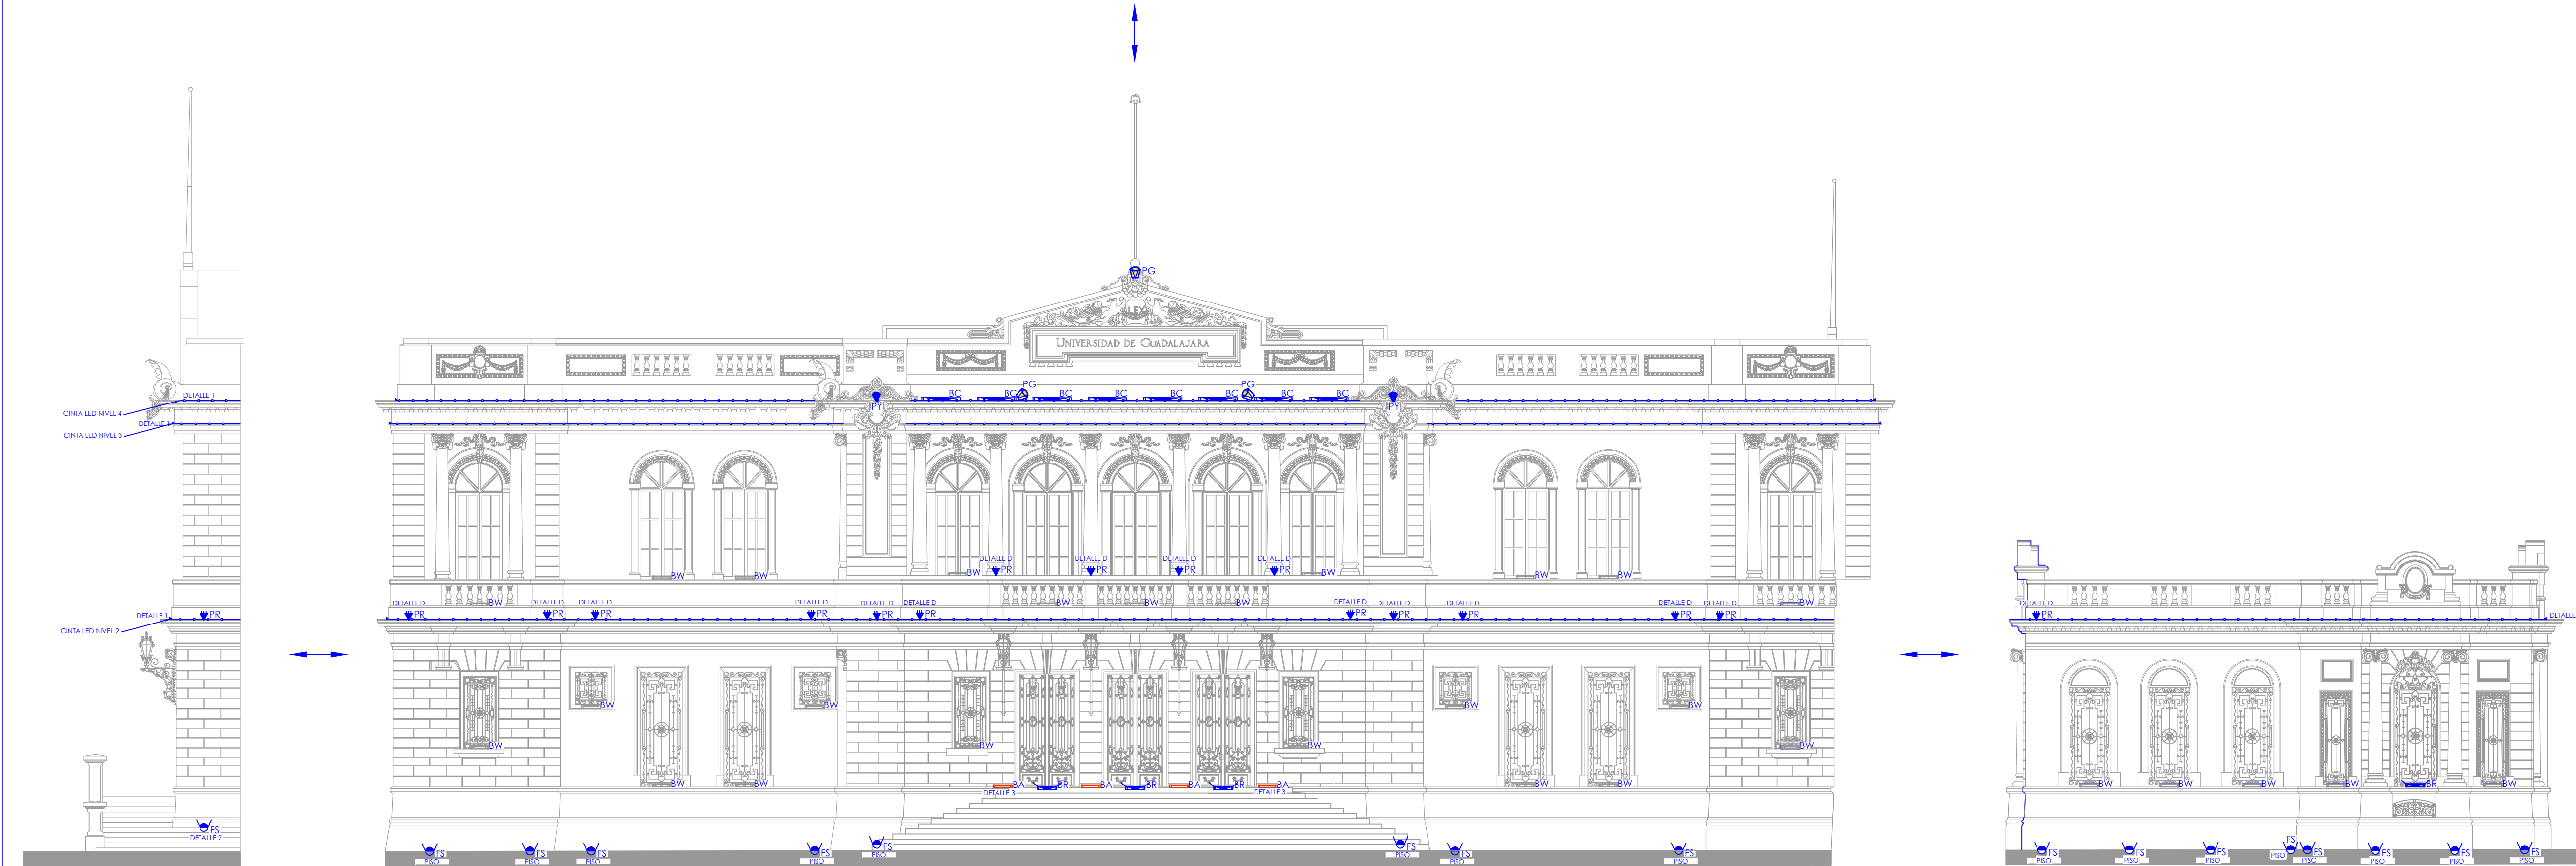


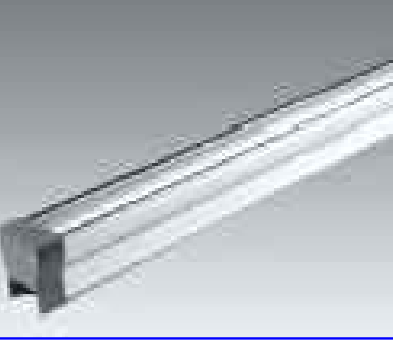




DETALLE 2



DETALLE 3



Alzado Norte Av. Juarez

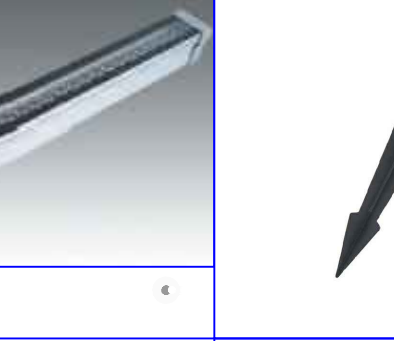 BC	 BA	 BW	 FS	 PR	 LD	 TR	 EF	 SA	 BR	 PY	 PG
											
OU6011GBCA	OU6009GAA	OU6009GBCA	OU3075NBCA	OU7023BCA	CINTA LED B.C.	OU7067GBCB	OU6005G27A	LD92PAC	OU6023GBCA	OU7066GBCB	OU7069GBCB



NOMBRE DE PROYECTO:
PARANINFO U de G

CONTENIDO:
**ILUMINACION
FACHADA ALZADO NORTE
AV. JUÁREZ**













CONTACTO:
PROYECTO ILUMINACIÓN
ARQ. LOUDES CORONADO

VENDEDOR:
ING. FRANCISCO ROJAS
REVISOR:
ING. FRANCISCO ROJAS

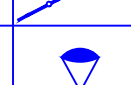FECHA:
29- OCTUBRE -2014
ARCHIVO:
C:\Users\ENVY\Documents\
ZAIDE\MUSA PARANINFO

No. PROYECTO
C-063

ACTUALIZACIONES:
o 14- ENERO- 2015
o
o
o

SIMBOLOGIA			
Pzs.	Simb.	DESCRIPCION	ØEmp.
008		BC OU6011GBCA LED 65W 12V-277V IP67 SOPT 23° SOBREPONER	
032		BW OU6009GBCA LED 33W 12V-277V IP67 SOPT 23° SOBREPONER	
008		BA OU6009GAA LED 33W 12V-277V IP67 SOPT 23° SOBREPONER	
017		FS OU3075NBCA LED 21W 127V-277V IP65 9° EMP.	27.4 cm
017		PR OU7023BCA LED 25W 127V-277V IP66 SOBREPUESTA	
VER PLANTAS		LD CINTA LED B.C. 5050 72W 12V ROLLO 5m	
002		TR OU7067GBCB LED 8W 127V-220V IP65	
003		EF OU6005G27A T5 FLUORESCENTE 49W 127V-277V IP67	
008		SA LD92PAC LED 5W 110V-220V AMBAR CONCENTRADA	
004		BR OU6023GBCA LED 33W 127V-277V ELÍPTICA 11X44°	
002		PY OU7066GBCB LED 4W 127V-220V IP65	
003		PG OU7069GBCB LED 20W 127V-220V IP65	