

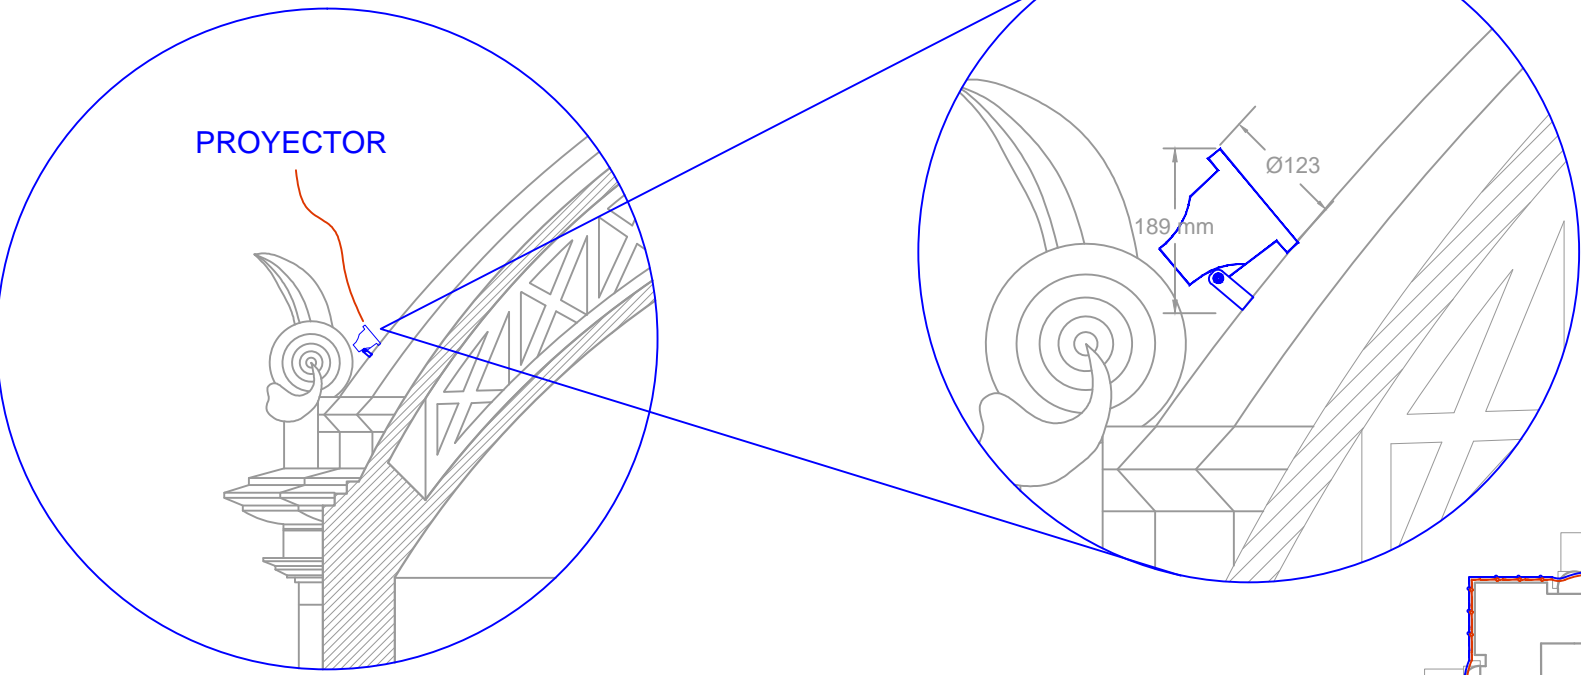


DETALLE "A"

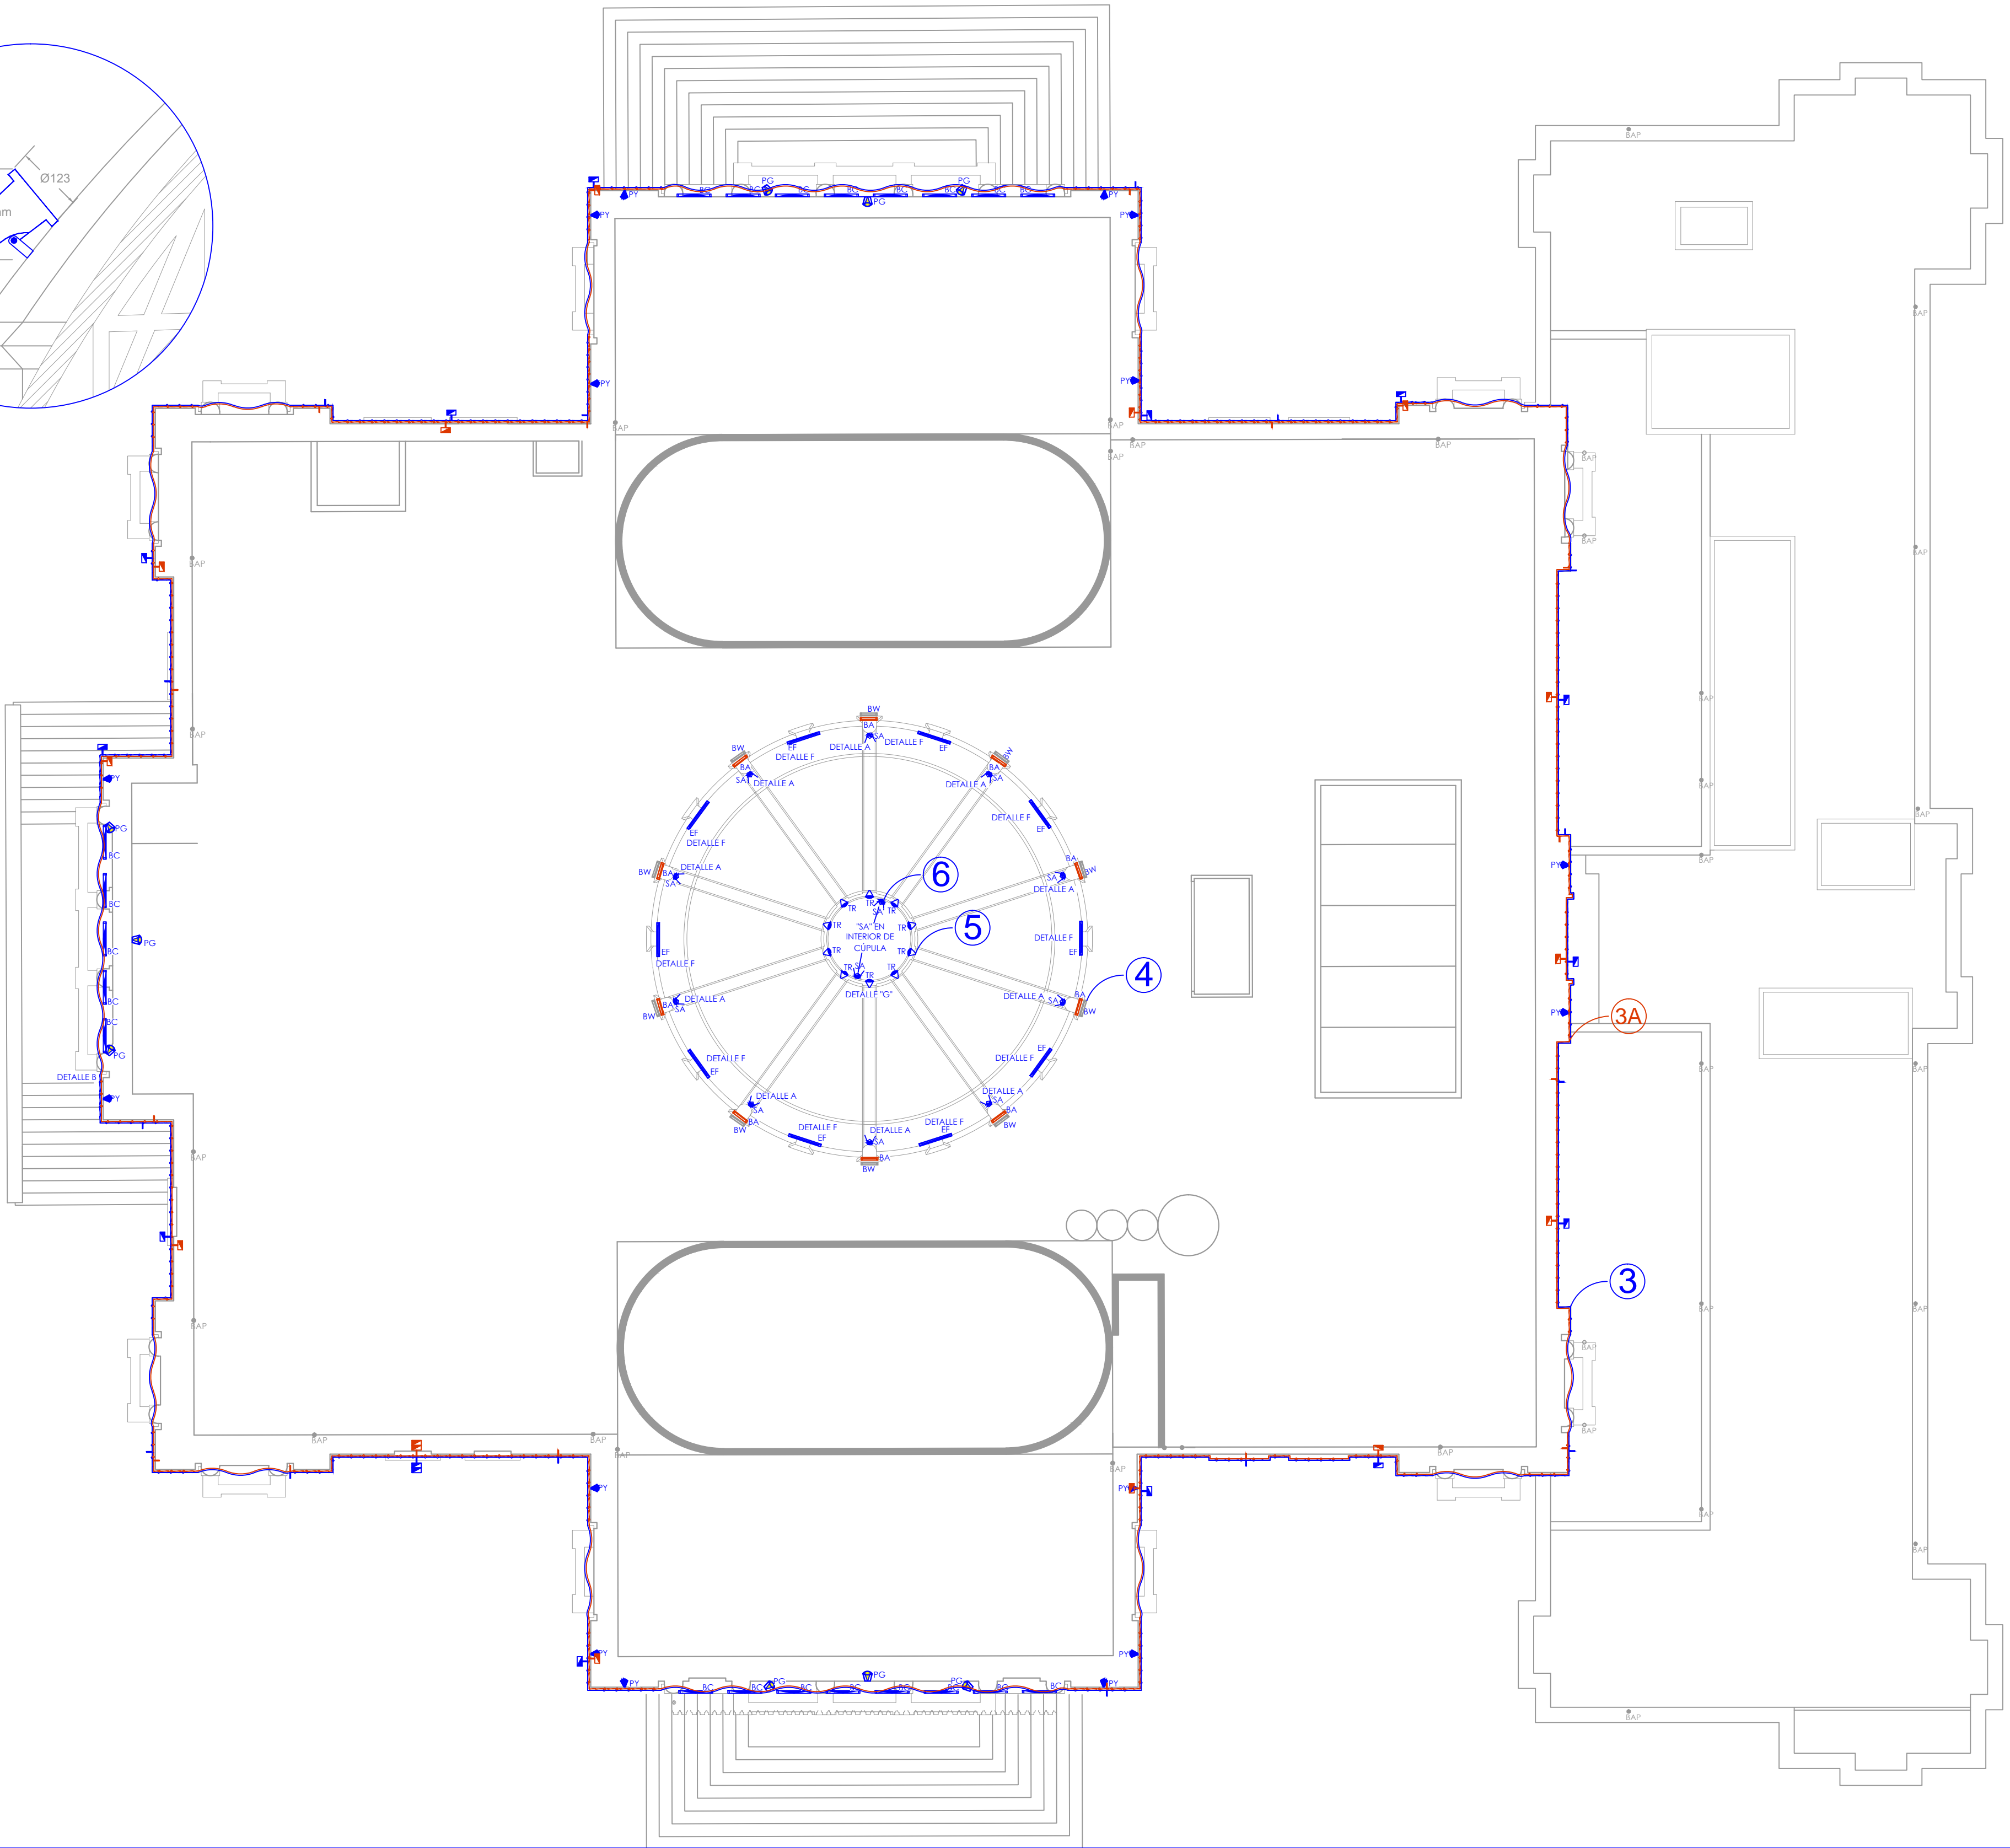

DETALLE "B"

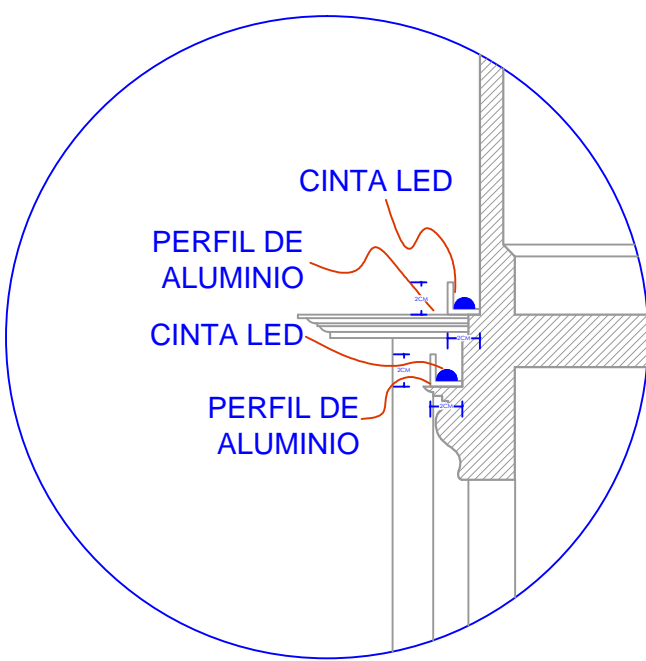

 BA	 BW	 LD	 TR	 EF	 BC	 SA	 PY	 PG
								
OU6009GAA	OU6009GBCA	CINTA LED B.C.	OU7067GBCB	OU6005G27A	OU6011GBCA	LD92PAC	OU7066GBCB	OU7069GBCB



NOMBRE DE PROYECTO:  
**PARANINFO U de G**

CONTENIDO:  
**ILUMINACION  
PLANTA AZOTEA**

CONTACTO: PROYECTO ILUMINACIÓN  
ARQ. LOUDES CORONADO











VENDEDOR: REVISÓ:  
ING. FRANCISCO ROJAS ING. FRANCISCO ROJAS

FECHA: ARCHIVO:  
29- OCTUBRE -2014 C:\Users\ENVY\Documents\  
ZAIDE\MUSA PARANINFO

No. PROYECTO  
C-063

ACTUALIZACIONES:  
14- ENERO- 2015  
o  
o  
o  
o

SIMBOLOGIA

Pzs.	Simb.	DESCRIPCION	ØEmp.
010		BW <b>OU6009GBCA</b> LED 33W 12V-277V IP67 SOPT 23° SOBREPONER	
010		BA <b>OU6009GAA</b> LED 33W 12V-277V IP67 SOPT 23° SOBREPONER	
058		LD <b>CINTA LED B.C.</b> 5050 72W 12V ROLLO 5m	
030		F <b>FUENTE 30A</b> PARA CINTA LED 360W 100V-265V 200X110X50 mm	
010		TR <b>OU7067GBCB</b> LED 8W 127V-220V IP65	
010		EF <b>OU6005G27A</b> T5 FLUORESCENTE 49W 127V-277V IP67	
021		BC <b>OU6011GBCA</b> LED 65W 127V-277V IP67 SOPT 23° SOBREPONER	
012		SA <b>LD92PAC</b> LED 5W 110V-220V AMBAR CONCENTRADA	
016		PY <b>OU7066GBCB</b> LED 4W 127V-220V IP65	
009		PG <b>OU7069GBCB</b> LED 20W 127V-220V IP65	