





DETALLE 1

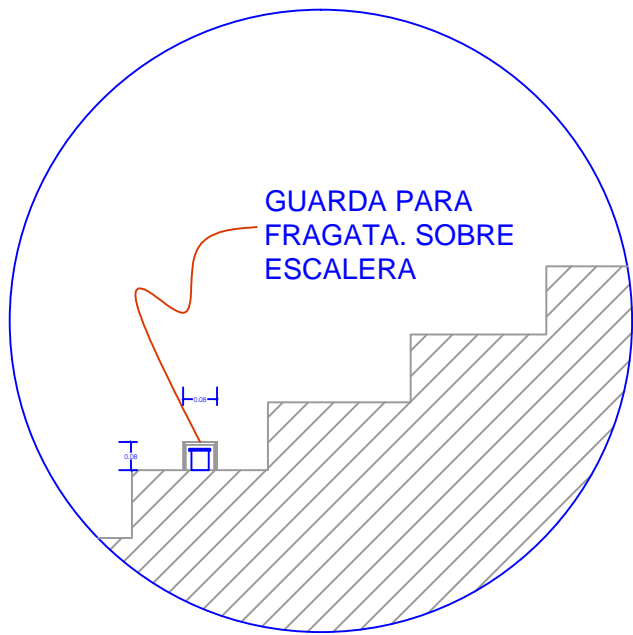

DETALLE 2

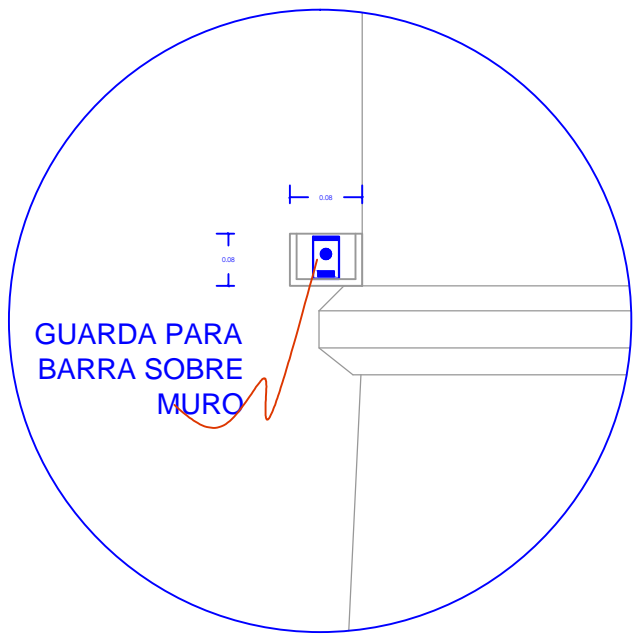

DETALLE 3

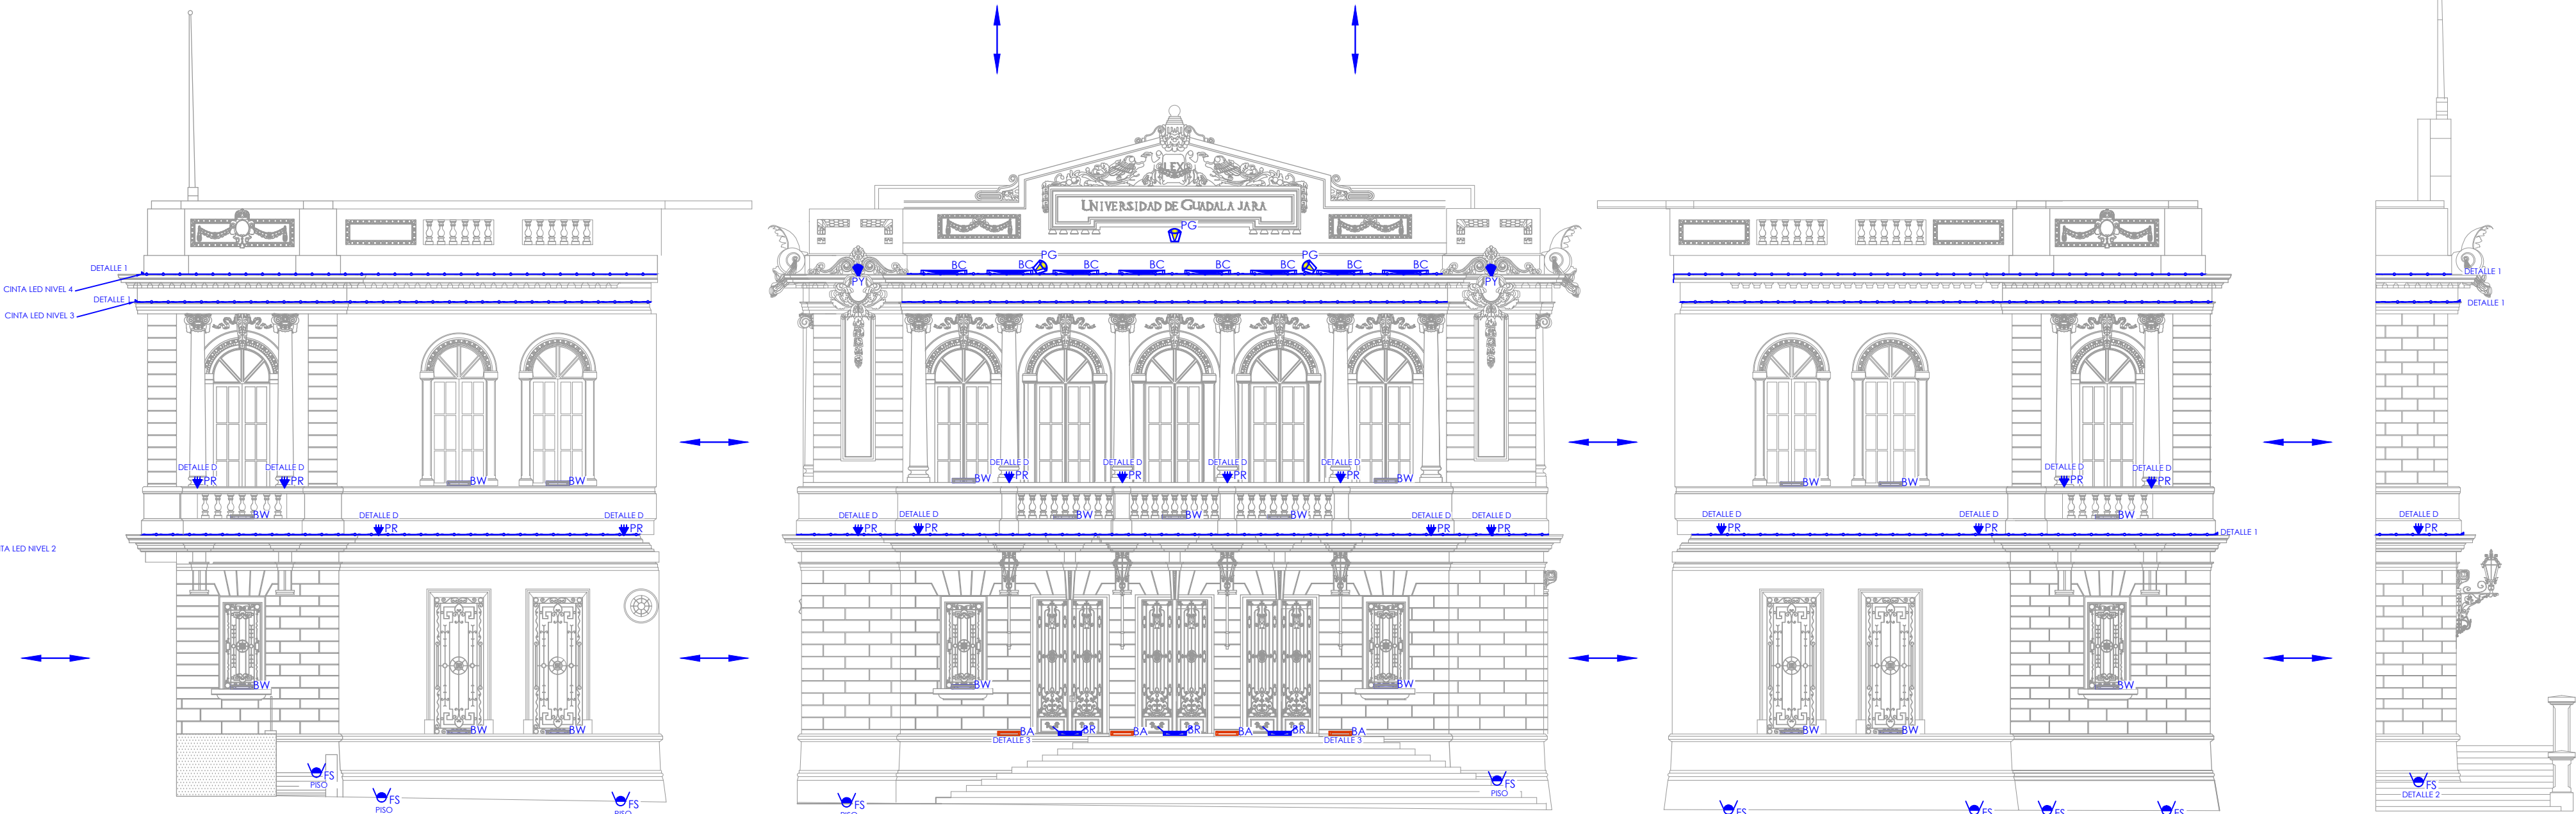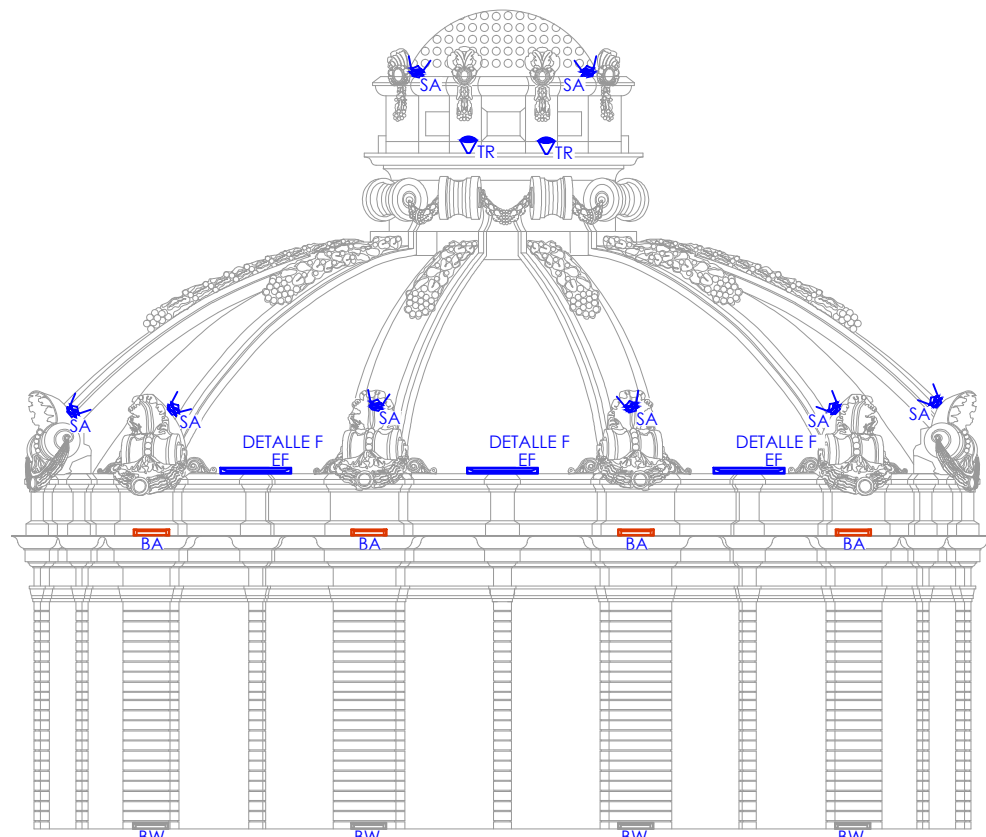

Alzado Sur López Cotilla



NOMBRE DE PROYECTO:
PARANINFO U de G

CONTENIDO:
**ILUMINACION
FACHADA ALZADO SUR
CALLE LÓPEZ COTILLA**

CONTACTO:
PROYECTO ILUMINACIÓN
ARQ. LOUDES CORONADO

VENDEDOR:
ING. FRANCISCO ROJAS

REVISOR:
ING. FRANCISCO ROJAS

FECHA:
29- OCTUBRE -2014

ARCHIVO:
C:\Users\ENVY\Documents\
ZAIDE\MUSA PARANINFO

No. PROYECTO
C-063

ACTUALIZACIONES:
o 14- ENERO- 2015
o
o
o

SIMBOLOGIA

Pzs.	Simb.	DESCRIPCION	ØEmp.
008	BC	OU6011GBCA LED 65W 12V-277V IP67 SOPT 23° SOBREPONER	
029	BW	OU6009GBCA LED 33W 12V-277V IP67 SOPT 23° SOBREPONER	
008	BA	OU6009GAA LED 33W 12V-277V IP67 SOPT 23° SOBREPONER	
017	FS	OU3075NBCA LED 21W 127V-277V IP65 9° EMP.	27.4 cm
017	PR	OU7023BCA LED 25W 127V-277V IP66 SOBREPUESTA	
VER PLANAS	LD	CINTA LED B.C. 5050 72W 12V ROLLO 5m	
002	TR	OU7067GBCB LED 8W 127V-220V IP65	
003	EF	OU6005G27A T5 FLUORESCENTE 49W 127V-277V IP67	
008	SA	LD92PAC LED 5W 110V-220V AMBAR CONCENTRADA	
003	BR	OU6023GBCA LED 33W 127V-277V ELÍPTICA 11X44°	
002	PY	OU7066GBCB LED 4W 127V-220V IP65	
003	PG	OU7069GBCB LED 20W 127V-220V IP65	

OU6011GBCA	OU6009GAA	OU6009GBCA	OU3075NBCA	OU7023BCA	CINTA LED B.C.	OU7067GBCB	OU6005G27A	LD92PAC	OU6023GBCA	OU7066GBCB	OU7069GBCB