





DETALLE "B"

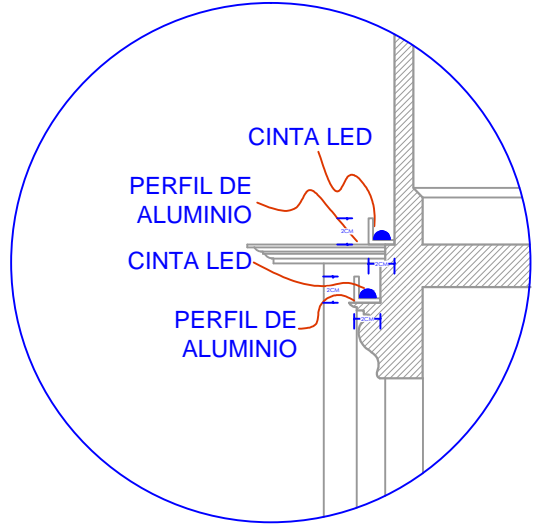

DETALLE "C"

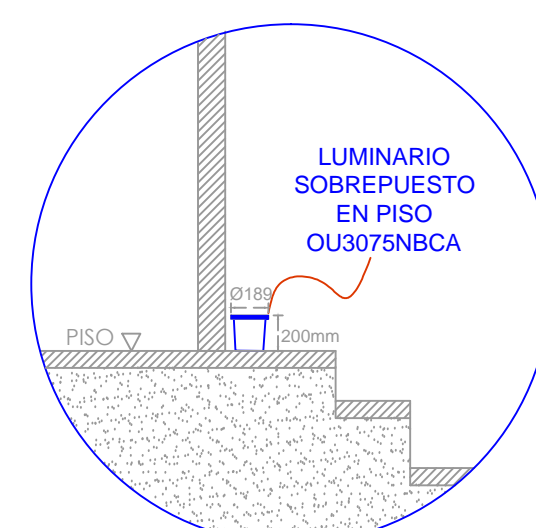

DETALLE "D"

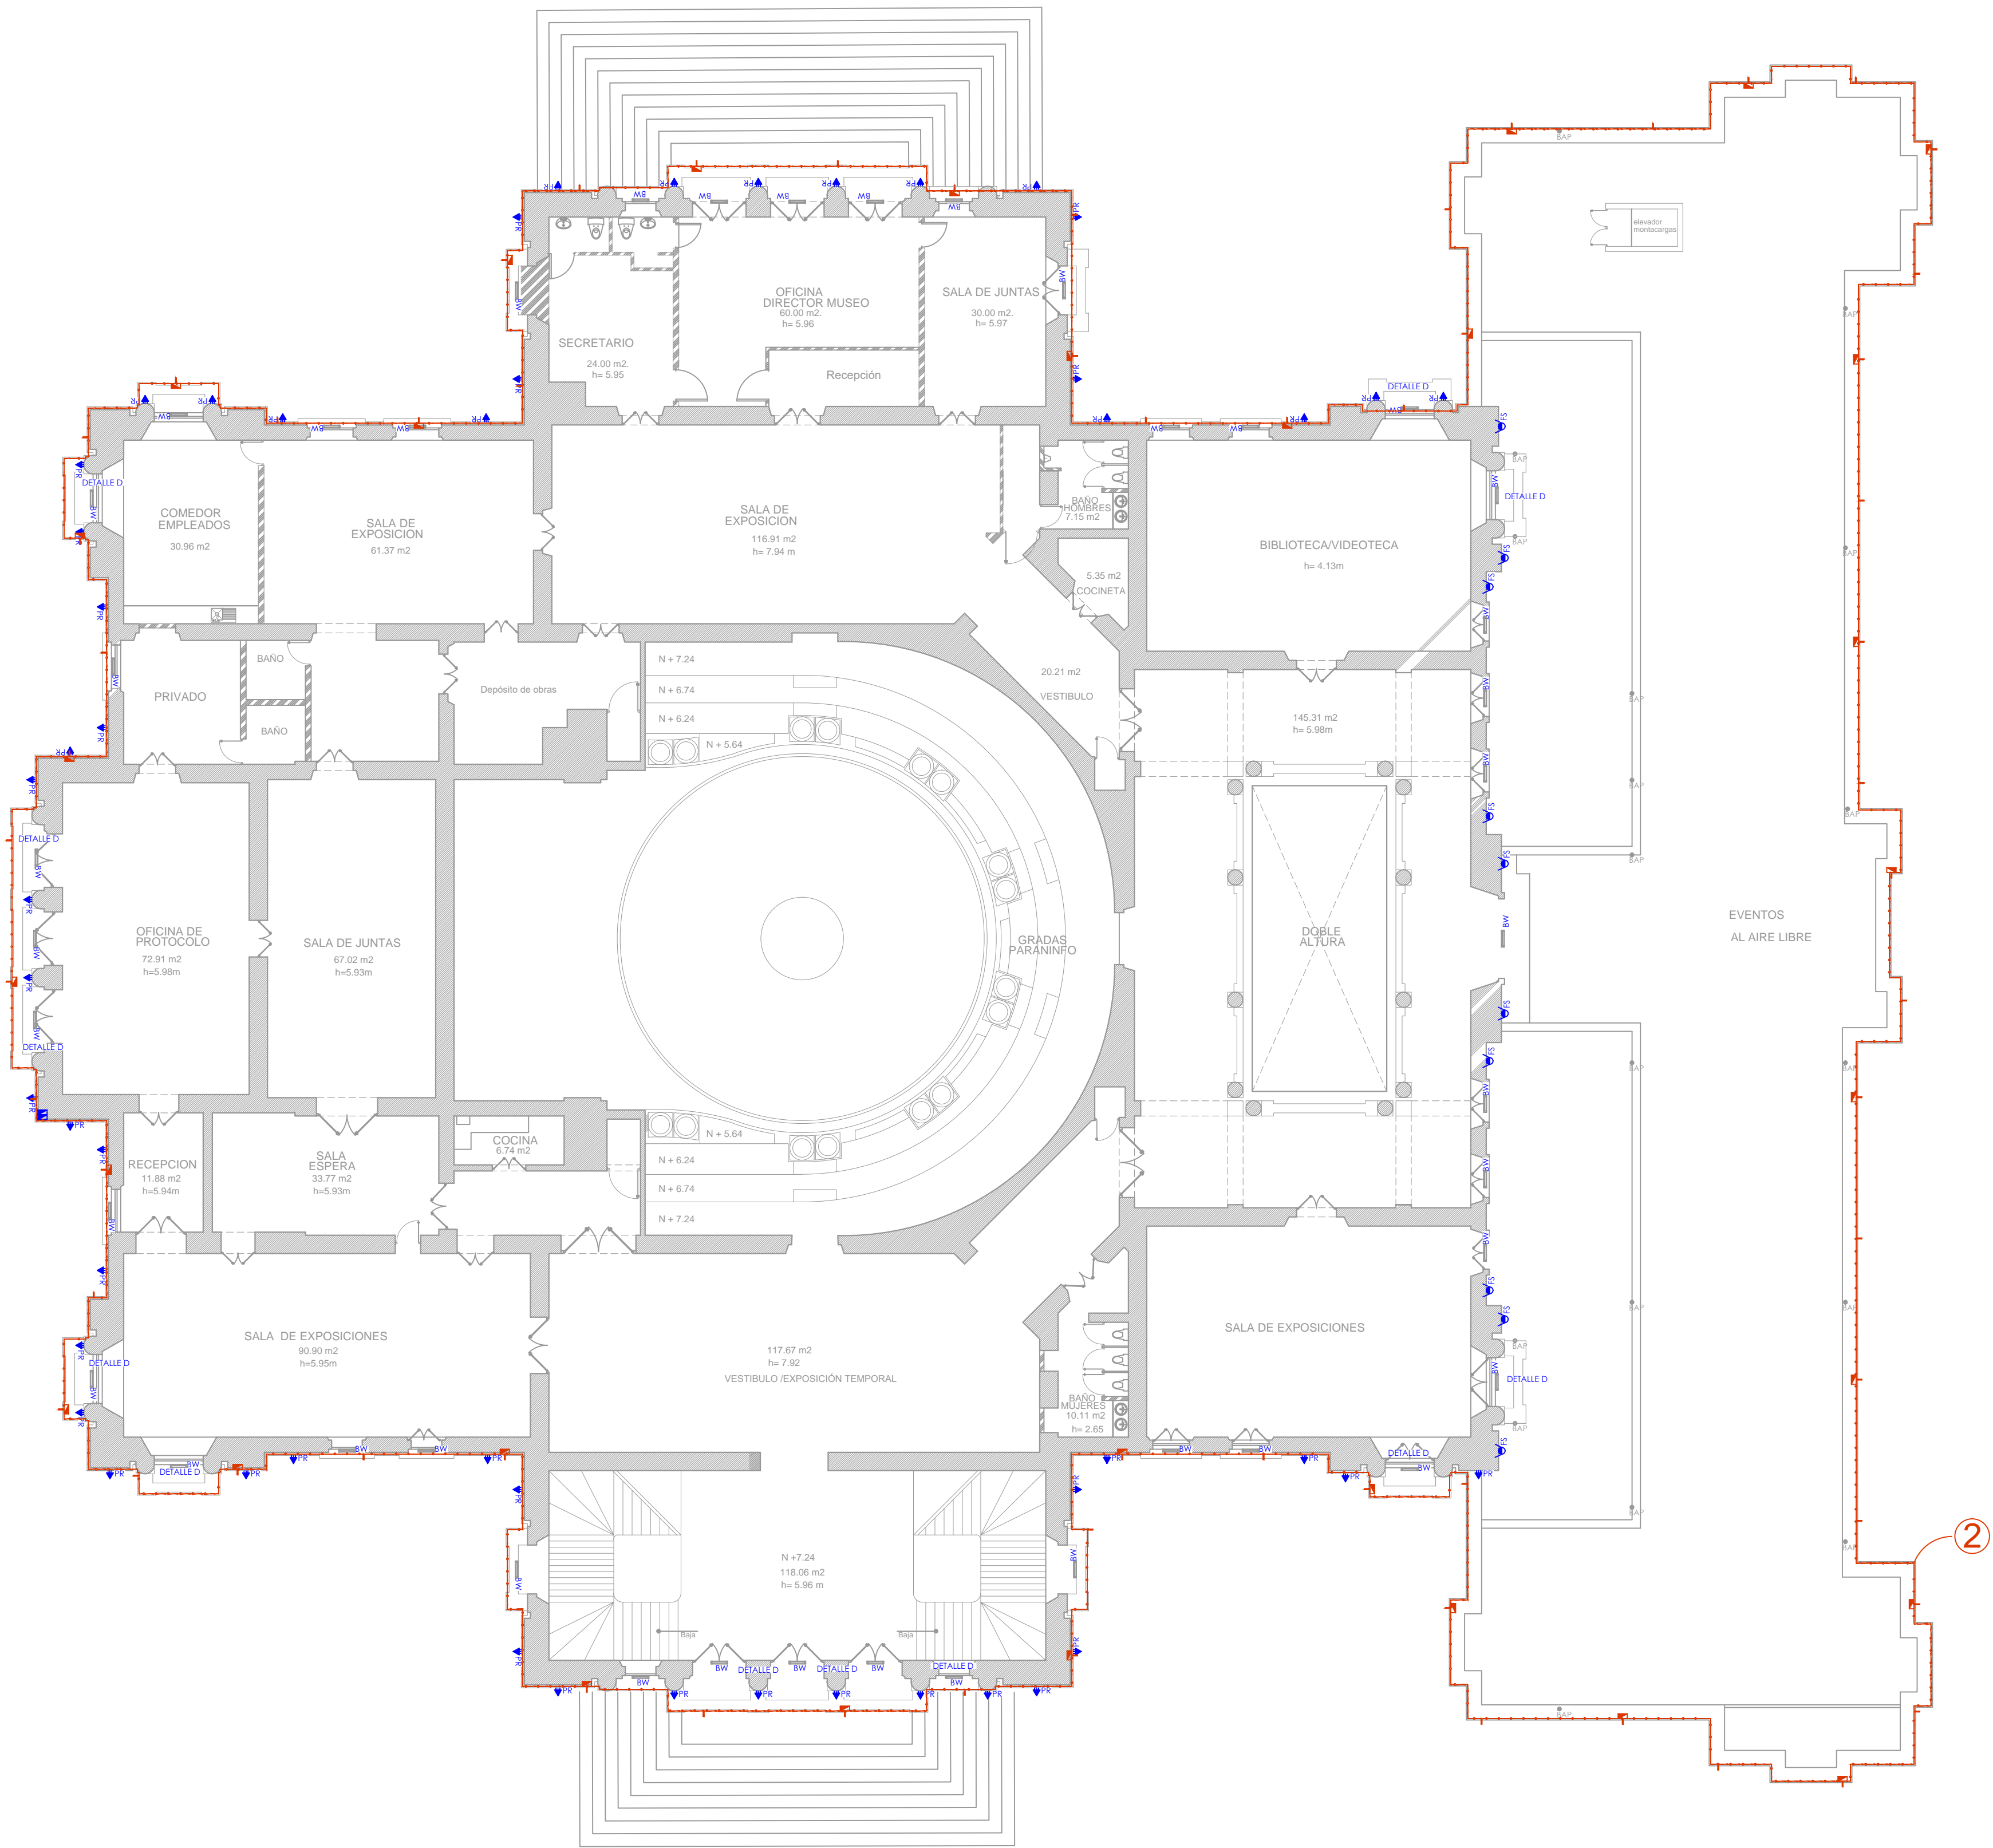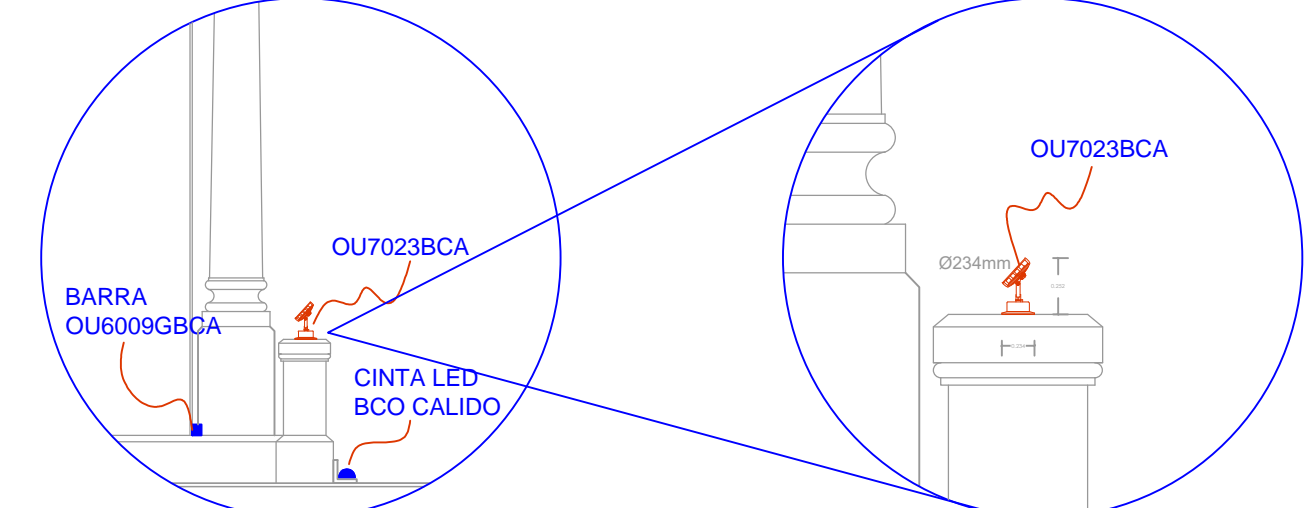

NOMBRE DE PROYECTO:
PARANINFO U de G

CONTENIDO:
**ILUMINACION
PLANTA 1ER. NIVEL**

CONTACTO:
PROYECTO ILUMINACIÓN
ARQ. LOUDES CORONADO

VENDEDOR:
ING. FRANCISCO ROJAS
REVISOR:
ING. FRANCISCO ROJAS









FECHA:
29- OCTUBRE -2014
ARCHIVO:
C:\Users\ENVY\Documents\
ZAIDE\MUSA PARANINFO

No. PROYECTO
C-063

ACTUALIZACIONES:
14- ENERO- 2015

SIMBOLOGIA

Pzs.	Simb.	DESCRIPCION	ØEmp.
042	BW	OU6009GBCA LED 33W 12V-277V IP67 SOPT 23º SOBREPONER	
010	FS	OU3075NBCA LED 21W 127V-277V IP65 9º EMP.	
064	LD	CINTA LED B.C. 5050 72W 12V ROLLO 5m	
032	F	FUENTE 30A PARA CINTA LED 360W 100V-265V 200X110X50mm	
051	PR	OU7023BCA LED 25W 127V-277V IP66 SOBREPUESTA	

 BW	 FS	 LD	 PR
			
OU6009GBCA	OU3075NBCA	CINTA LED B.C.	OU7023BCA

construilla

www.construilla.com.mx